




Dörrpaket / Utåtgående portal

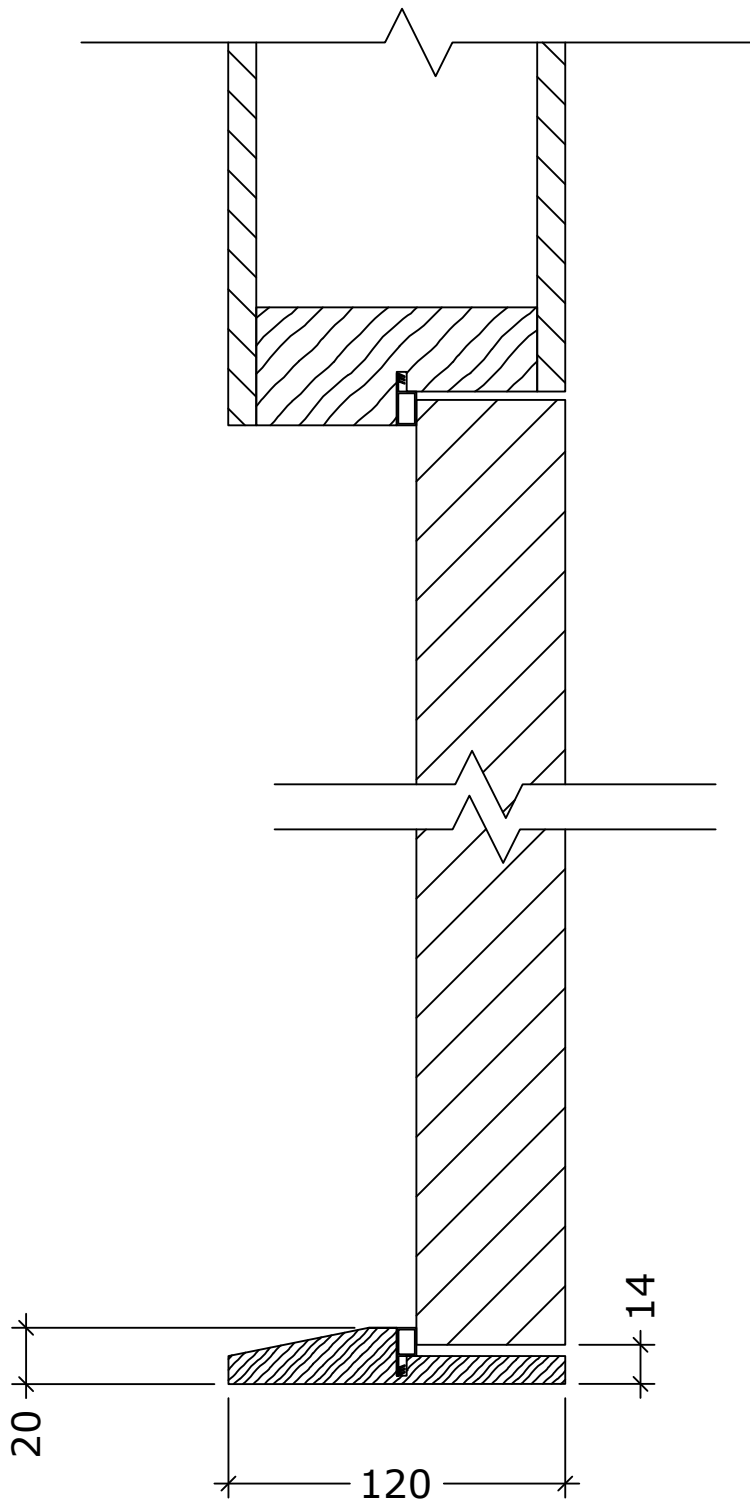

Plattröskel

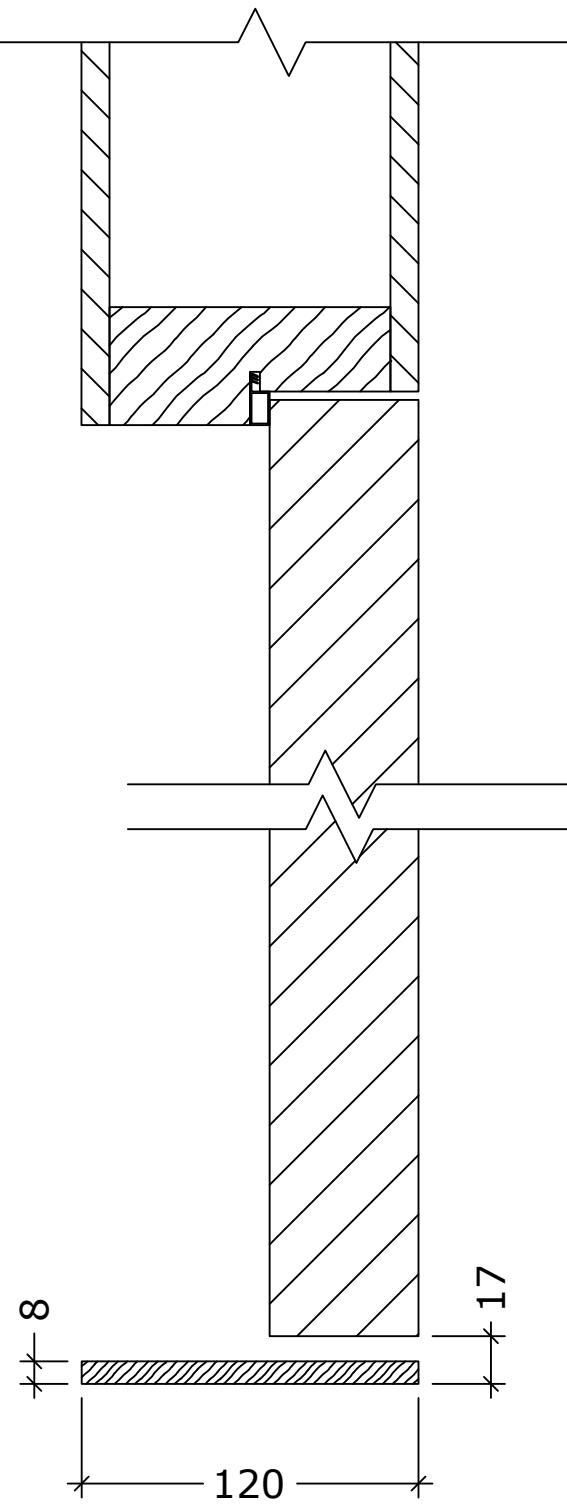

Falltröskel

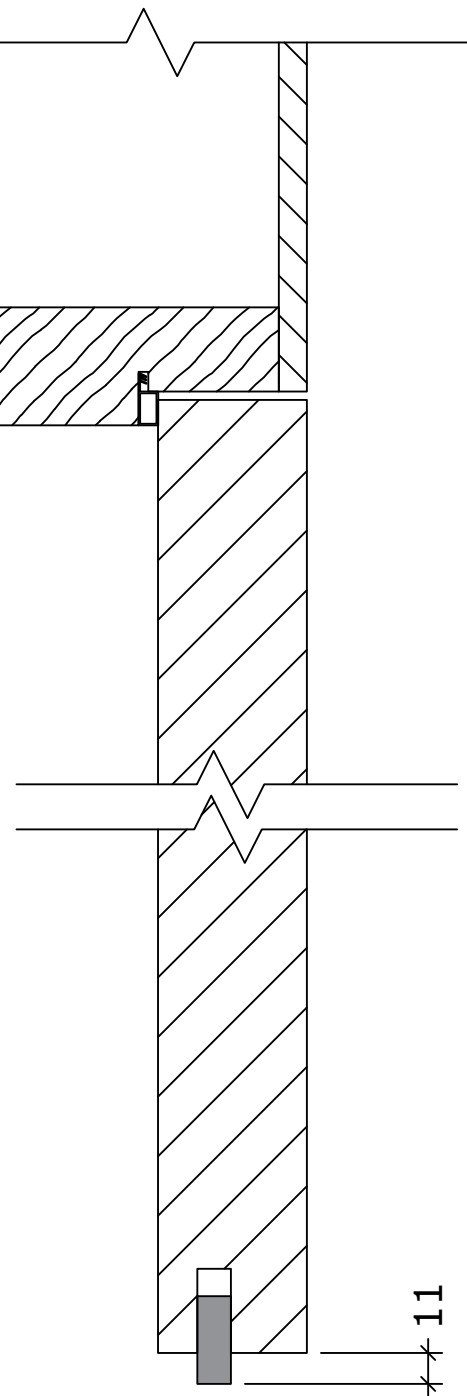

Inåtgående Portal

